

Agenzia delle Entrate
CATASTO FABBRICATI
Ufficio Provinciale di
Firenze

Dichiarazione protocollo n. _____ del _____

Comune di Firenze

Piazza Di Bellosguardo

civ. 2

Identificativi Catastali:

Sezione:

Foglio: 114

Particella: 19

Subalterno: 10

Compilata da:

Morara Marco

Iscritto all'albo:
Geometri

Prov. Firenze


N. 03607

Planimetria

Scheda n. 1

Scala 1:200

PIANO PRIMO

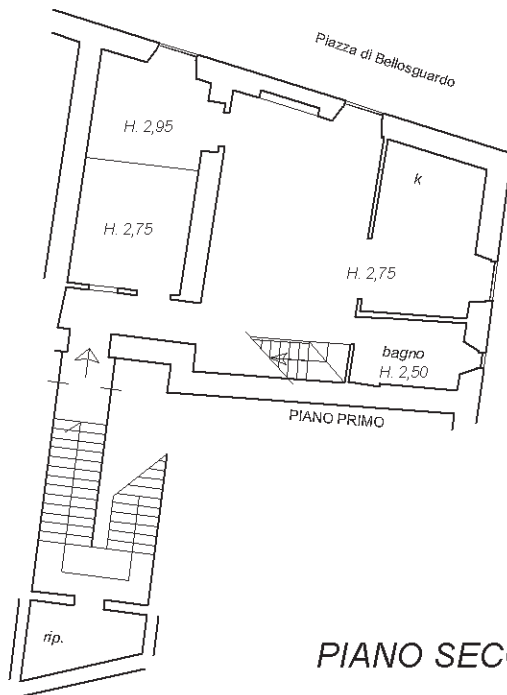

PIANO SECONDO (sottotetto)

