


PIANTA PIANO SECONDO
(STATO DI PROGETTO)

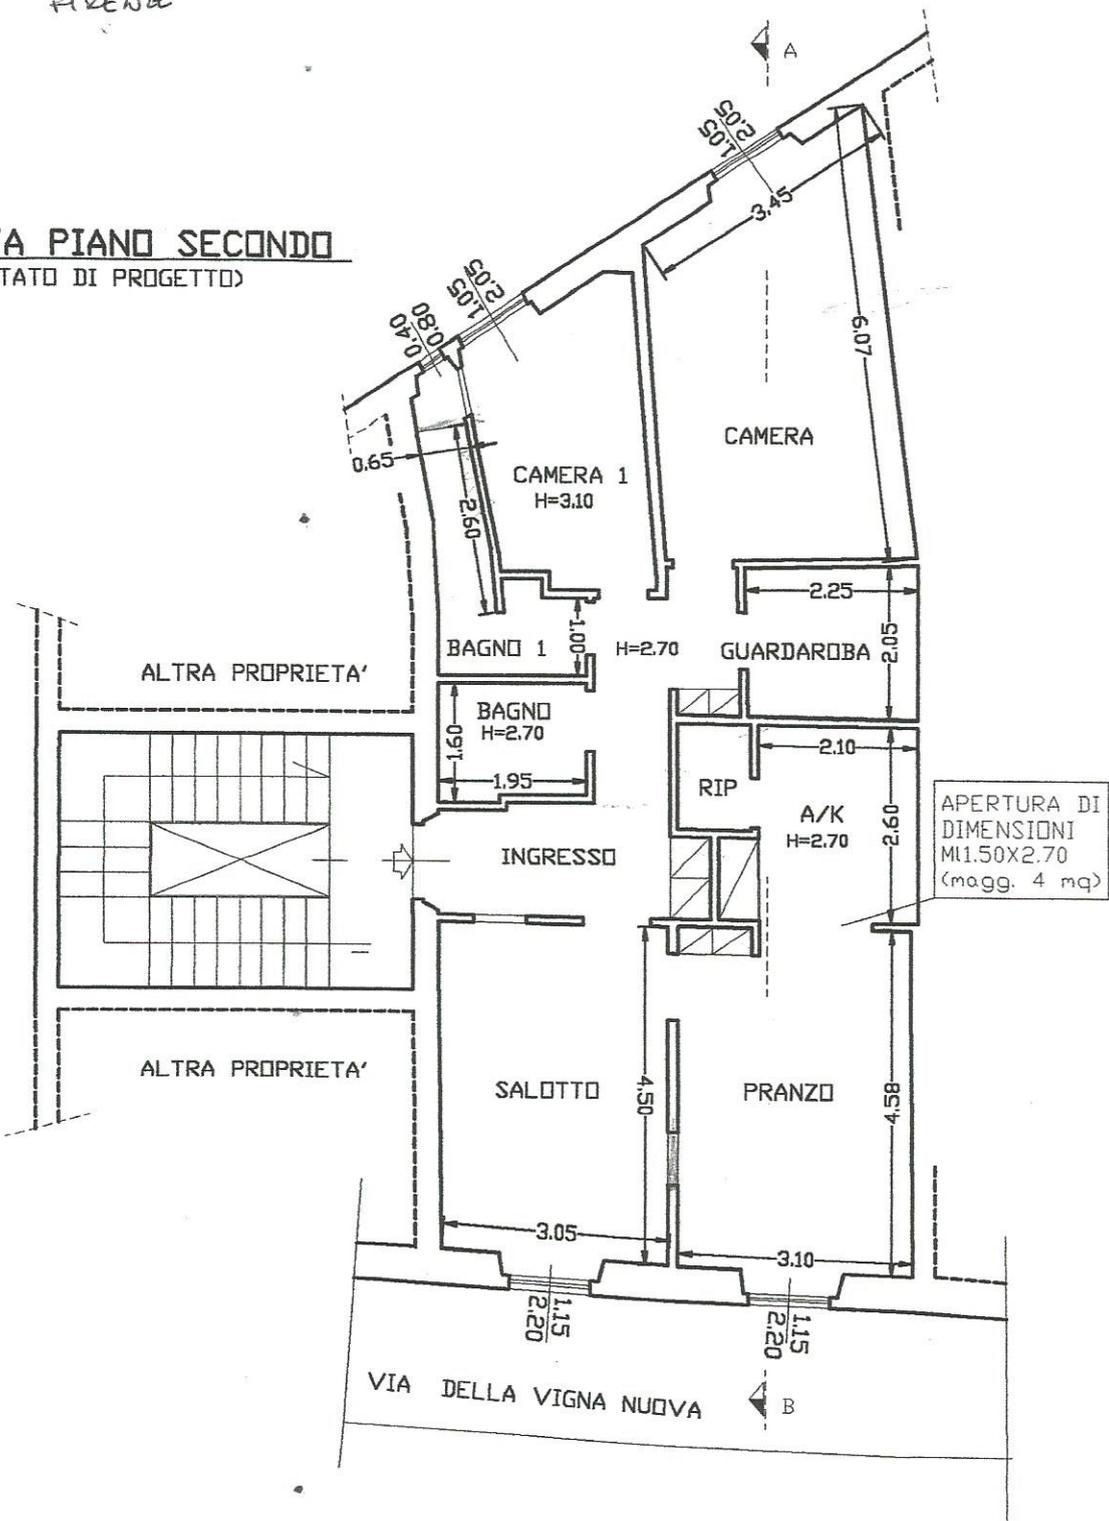

SEZIONE A B
(STATO DI PROGETTO)

